


Judavollastraße, Grundstück 204/2

Gemeinde Bürs, Judavollastraße, GP 204/2, Teilfläche

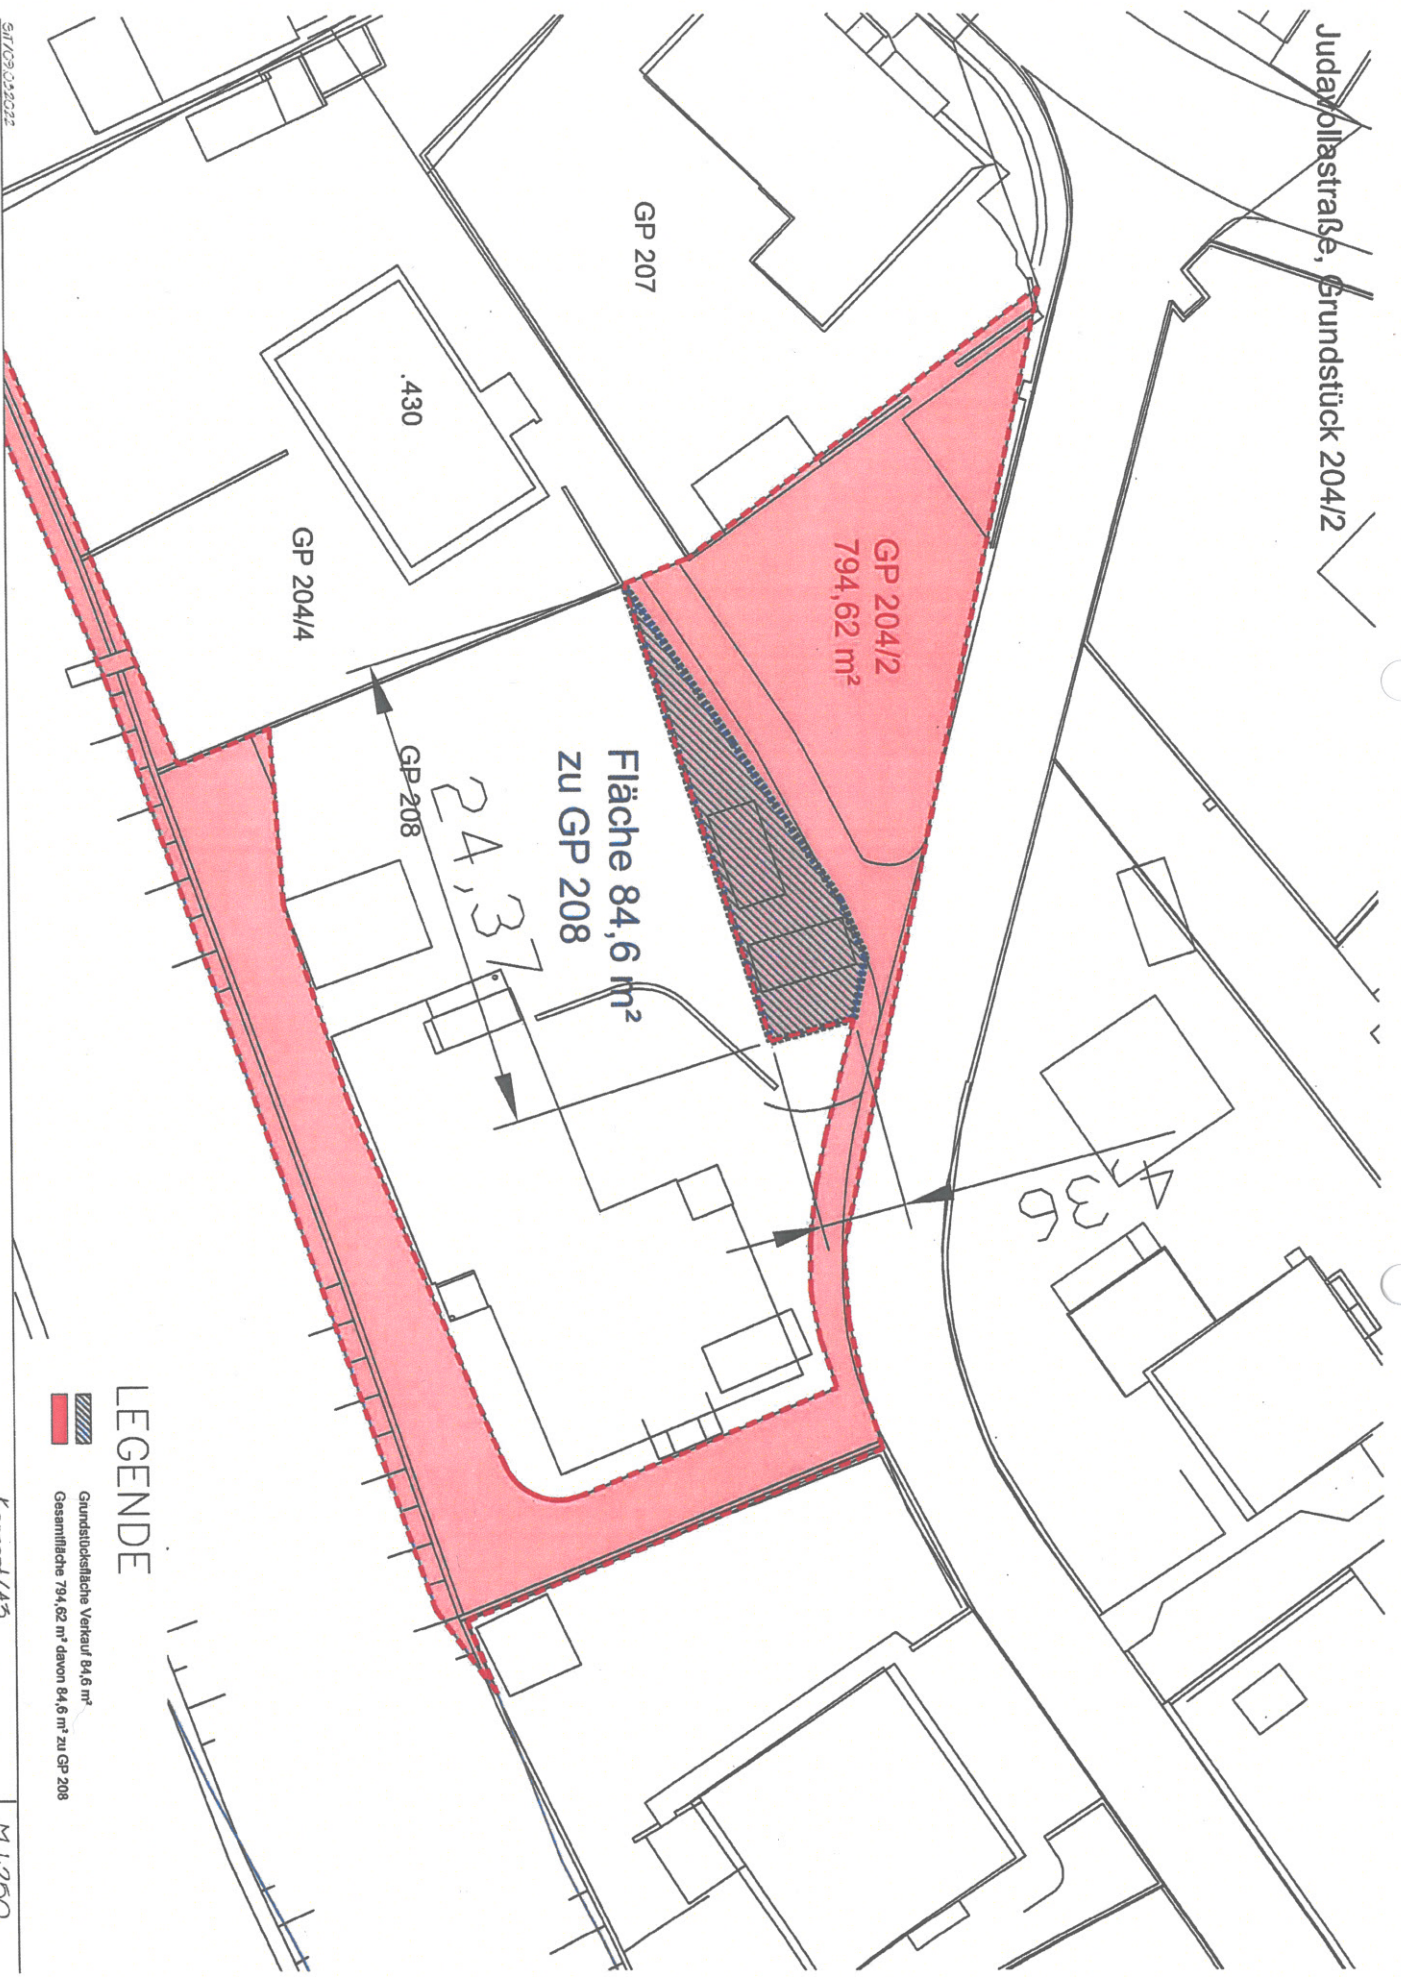

GP 204/2
794,62 m²

Fläche 84,6 m²
zu GP 208

24,37

4,36

GP 204/4

GP 207

.430

GP 208

LEGENDE



Grundstückliche Verkauf 84,6 m²

Gesamtfläche 794,62 m² davon 84,6 m² zu GP 208



Konzept/15

M 1:250

ANHANG 1 A

5/17/03 03:52:22