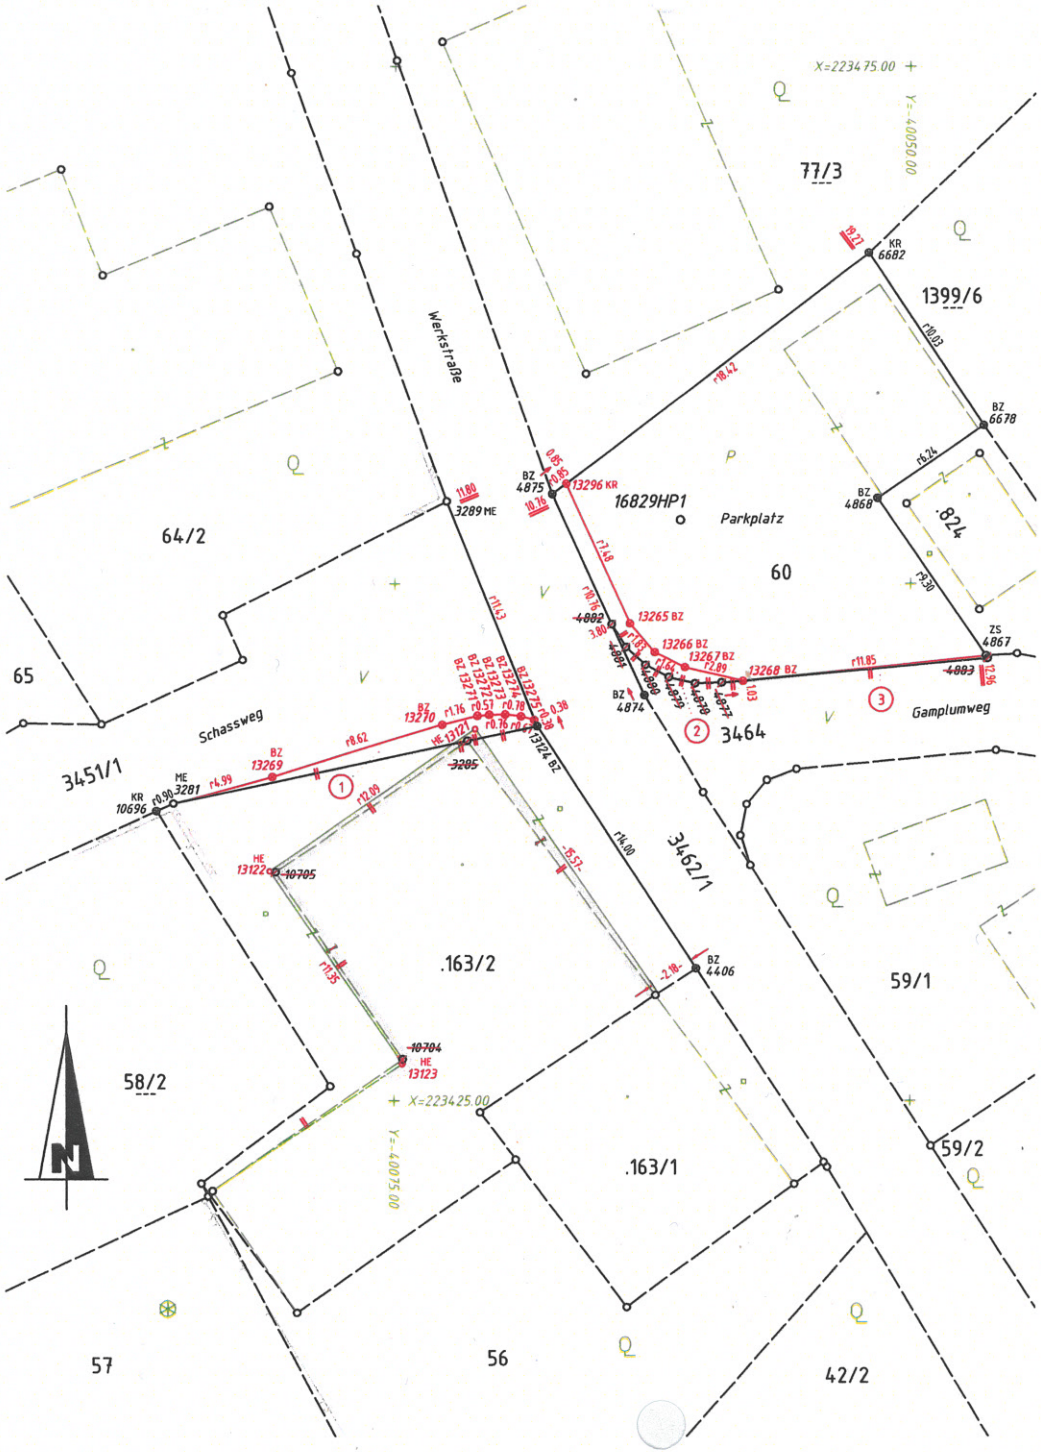

VERMESSUNGSBÜRO
BOLTER+SCHÖSSER

GZ: 16829/2019

KG: 90005 Bürs

Teilungsplan
M - 1 : 250

0 2,5 5 7,5 10 12,5 15 17,5 20 22,5 25m

ergänzungen / änderungen		
vermessungsdatum		2021-02-25

BOLTER+SCHÖSSER ZT OG | Vermessung und Parifizierung | Dipl.-Ing. Norbert Bolter | Dipl.-Ing. Brigitte Schösser
staatlich befugte und beeidete Ingenieurkonsulenten für Vermessungswesen | Unterfeldstraße 26 | A-6700 Bludenz
Tel. 05552 62308 | 05552 62308-85 | E-Mail: office@vermesser.co.at | Homepage: www.vermesser.co.at

gezeichnet bzw. zuletzt geändert: Magdalena Erler/2021-06-28 Dateiname: 16829.dwg Plotdatei: 16829-Teilungsplan.plt